



**ELEVAÇÃO NORDESTE**  
**ESCALA 1:75**

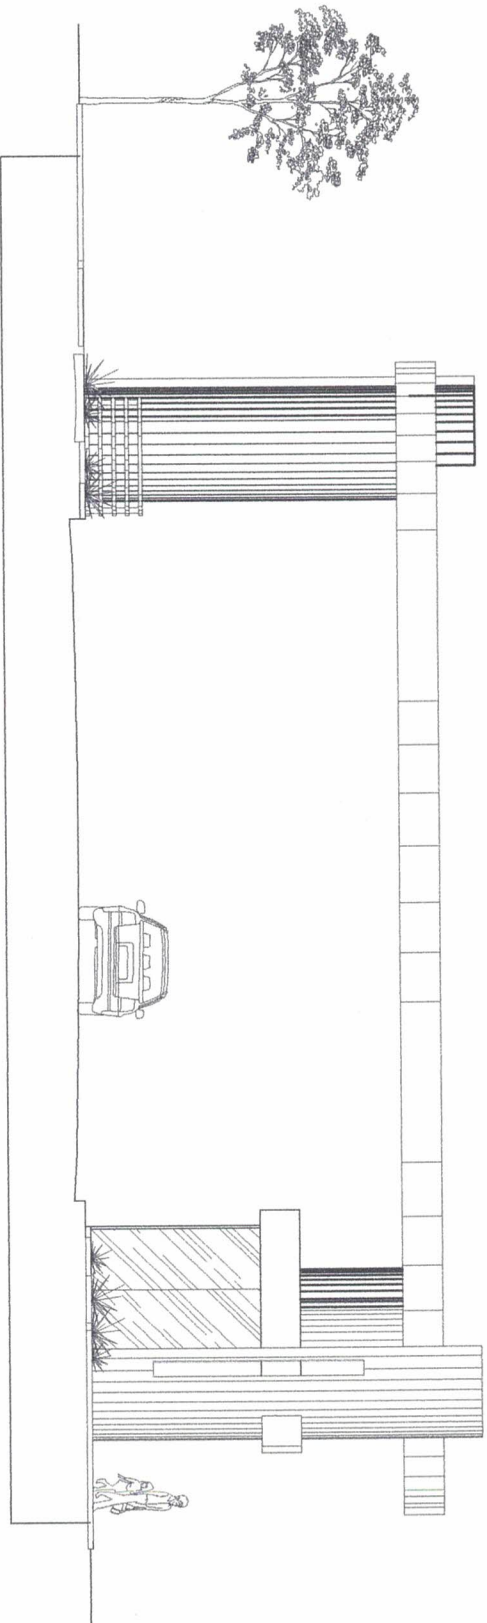


**ELEVAÇÃO SUDOESTE**  
**ESCALA 1:100**

QUADRO DE ÁREAS QUANTITATIVAS	
ÁREA	M <sup>2</sup>
ALVENARIA ÁREA INTERNA	30,00
ALVENARIA ÁREA EXTERNA	235,20
TUBO DE CARBONO	49,20


LOCAL: INCORPORATAS - MG	INTERIO INCORPORATAS 2 - CIL - MG 200 (INCORPORATAS)	ESCALA: 1:100
PROJETADO POR: PREF. MUNICIPAL DE INCORPORATAS	SR. DR. A. SOUZA	DATA: 09/2021
TÍTULO: PORTAL MUNICIPAL		REVISÃO:
ASSINTE: ELEVAÇÃO SUDOESTE e NORDESTE		FOUN:

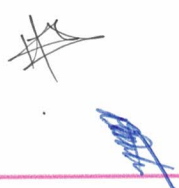

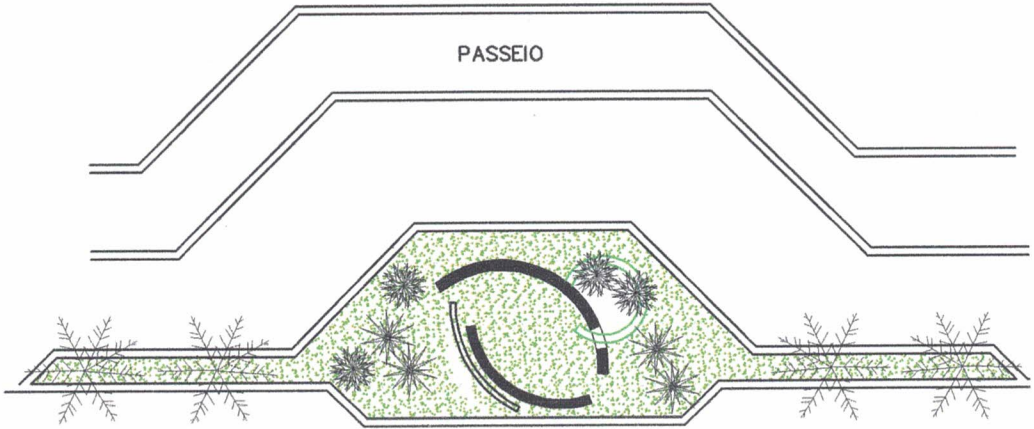

RODOVIA OTACILIO BONAMICHI

RODOVIA OTACILIO BONAMICHI

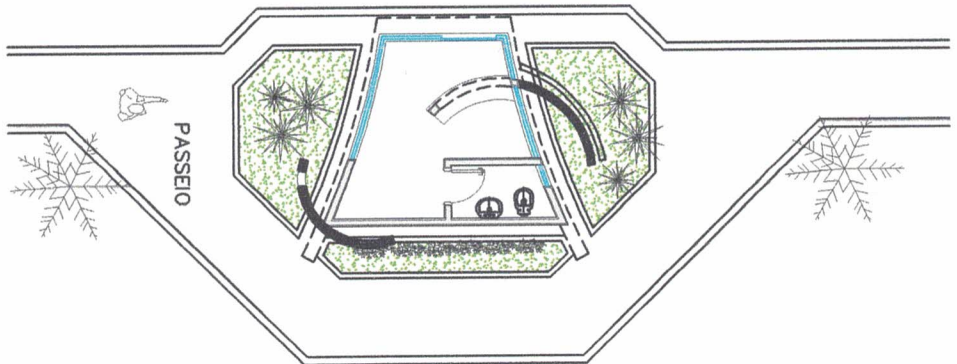

 GRAMA ESMERALDA  
42 m<sup>2</sup>

 AGAVE AMERICANA  
10 unidades

 PITEIRA DO CARIBE  
06 unidades

 PALMEIRA NEODYPSIS  
06 unidades

 MOREIA  
08 metros

# IMPLANTAÇÃO

ESCALA 1:100

LOCAL: INCONFIDENTES - MG	ÁREA RECONSTRITA - 400,00 m <sup>2</sup> (aproximada)	ESCALA: 1:100
PROPOSTA: O.P. PREF. MUNICIPAL DE INCONFIDENTES	DATA: 09/2021	REVISÃO: 01
TÍTULO: IMPLANTAÇÃO - PORTAL	PROJETO - PLANTA BAIXA	PROJETA: [assinatura]