




PLANTA BAIXA- PAV. TÉRREO
ESCALA 1:100

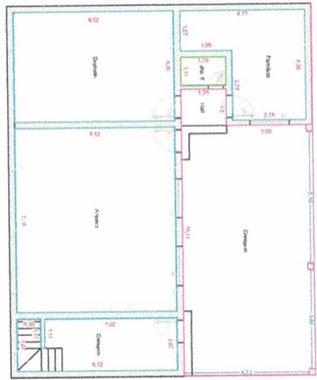

PLANTA BAIXA- PAV. INFERIOR
ESCALA 1:100

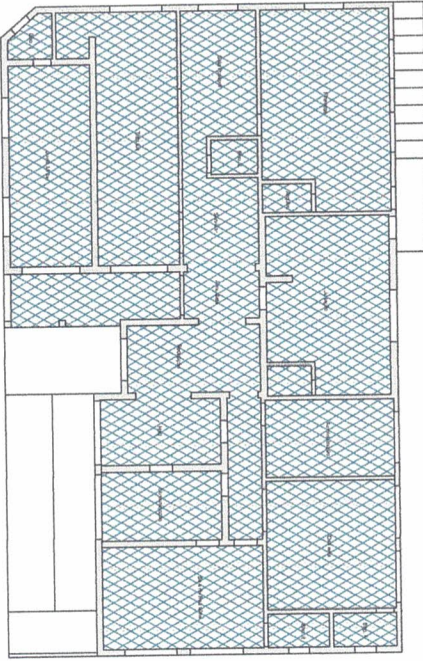

PLANTA BAIXA- PAV. TÉRREO- TETO
ESCALA 1:100

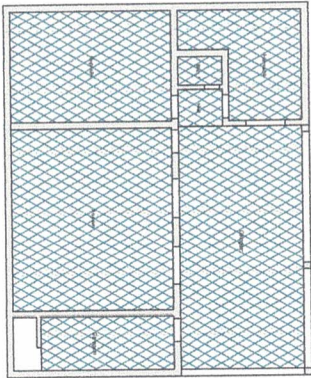


PLANTA BAIXA- PAV. INFERIOR- TETO
ESCALA 1:100

LEGENDA SERVIÇOS	
	PINTURA DE MADEIRA EXTERNA
	PINTURA DE MADEIRA INTERNA
	PINTURA DE ALUMINUM KALUMIN-1000
	PINTURA EM LACAS EXTERNAS-PROTEÇÃO
	PINTURA EM LACAS INTERNAS

DESCRIÇÃO	ESCALA		ÁREA		MATERIAL	QUANT.
	QTD	UNID	QTD	UNID		
P1	1	1000	1	1000	1	1
P2	1	1000	1	1000	1	1
QUANTITATIVO - PRESTIÇÃO DE SERVIÇOS		
DESCRIÇÃO	UNID	QUANTIDADE
PARTE INTERNA, PINTURA	M²	1008,86
PARTE EXTERNA, PINTURA	M²	494,15
LATEL PAV. SUPERIOR, PINTURA	M²	289,23
LATEL PAV. INFERIOR, PINTURA	M²	144,55
PORTAS DE MADEIRA (LACADURA), PINTURA	M²	104,88
PORTAS DE FERRO (LACADURA), PINTURA	M²	26,52
JANELAS (LACADURA), PINTURA	M²	26,52
JANELAS (LACADURA) (LACADURA), PINTURA	M²	57,66
GRADIS EXTERNAS, PINTURA	M²	28,32
GRADIS CORPO-CORRADO EXTERNO, PINTURA	M²	57,68
PISO DE FIBRA EXTERNA, LAVAGEM	M²	18,15
TELADEO CERMAMCO, LAVAGEM	M²	20,98
PINTURA EM TELHAS	M²	225,05
DIRETORIA GERAL DE OBRAS	M²	541,53

LEGENDA SERVIÇOS	
	PINTURA DE LACAS

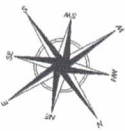

ESCALA: 1:100
PLANTA BAIXA- SERVIÇOS

FOLHA: 01/02

PROJETO REALIZAÇÃO DA PREFEITURA MUNICIPAL

PROPRIETÁRIO: PREFEITURA MUNICIPAL DE INCONFIDENTES

LOCAL: RUA ALVARES MADEIRA, 189 - CENTRO, INCONFIDENTES - MG, 31718-000

SITUAÇÃO SEM ESCALA



AMBS
ARQUITETA MARCELA ALVES DE SOUZA

Data: JUNHO/2021

