


PLANTA BAIXA- PAV. TÉRREO
ESCALA: 1:100

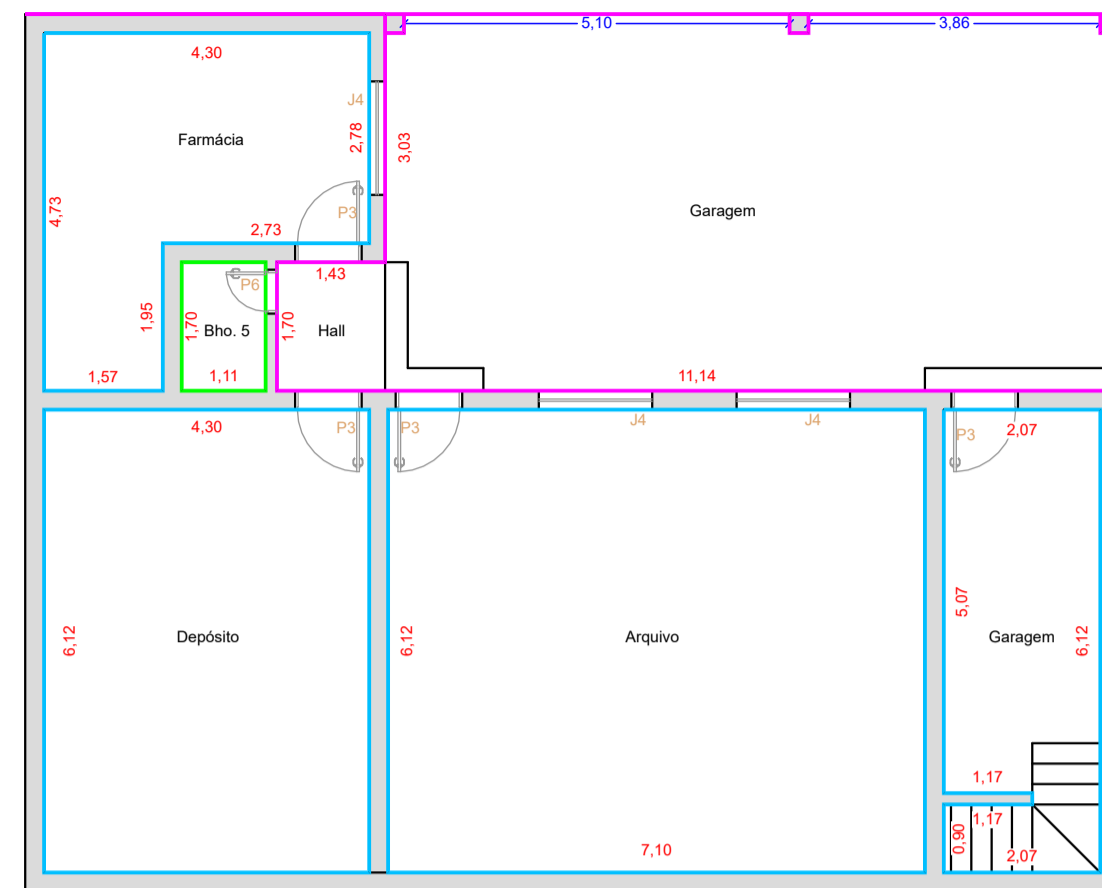


PLANTA BAIXA- PAV. INFERIOR
ESCALA: 1:100


| LEGENDA SERVIÇOS | |
|------------------|-----------------------------------|
| | PINTURA DE PAREDE EXTERNA |
| | PINTURA DE PAREDE INTERNA |
| | PINTURA ACIMA DO AZULEJO- H=1,50m |
| | PINTURA GRADES EXTERNAS H=2,00m |
| | PINTURA CORRIMÃO |

| DESIGNAÇÃO | DESCRIÇÃO | ESQUADRIAS | | FOLHA | | PEITORIL | ÁREA | | MATERIAL | QUANT. |
|------------|-----------------------------------------------|------------|------|-------|------|----------|------------|------------|-------------|--------|
| | | LARG. | ALT. | LARG. | ALT. | | ILUMINANTE | VENTILANTE | | |
| P1 | PORTA 4 FOLHAS- 2 FOLHAS FIXAS E 2 DE CORRER | 2,20 | 2,20 | 1,10 | 2,20 | --- | 4,84 | 2,42 | BLINDEX | 2 |
| P2 | PORTA 1 FOLHA - 1 FOLHA DE ABRIR | 0,68 | 2,14 | 0,62 | 2,10 | --- | 1,46 | 0,73 | MADEIRA | 4 |
| P3 | PORTA 1 FOLHA - 1 FOLHA DE ABRIR | 0,88 | 2,14 | 0,82 | 2,20 | --- | 1,88 | 0,94 | MADEIRA | 13 |
| P4 | PORTA 4 FOLHAS- 2 FOLHAS FIXAS E 2 DE CORRER | 1,60 | 2,20 | 0,80 | 2,20 | --- | 3,52 | 1,76 | BLINDEX | 1 |
| P5 | PORTA 2 FOLHAS- 2 FOLHAS DE ABRIR | 1,60 | 2,14 | 0,80 | 2,10 | --- | 3,42 | 1,71 | MADEIRA | 1 |
| P6 | PORTA 1 FOLHA - 1 FOLHA DE ABRIR | 0,58 | 2,14 | 0,52 | 2,10 | --- | 1,24 | 0,62 | MADEIRA | 1 |
| P7 | PORTA 1 FOLHA - 1 FOLHA DE ABRIR | 0,88 | 2,14 | 0,82 | 2,20 | --- | 1,88 | 0,94 | FERRO+VIDRO | 2 |
| J1 | JANELA 4 FOLHAS- 2 FOLHAS FIXAS E 2 DE CORRER | 1,50 | 1,20 | 0,75 | 1,20 | 1,10 | 1,80 | 0,90 | BLINDEX | 4 |
| J2 | JANELA 4 FOLHAS- 2 FOLHAS FIXAS E 2 DE CORRER | 2,00 | 1,20 | 1,00 | 1,20 | 1,15 | 2,40 | 1,20 | BLINDEX | 6 |
| J3 | JANELA 4 FOLHAS- 2 FOLHAS FIXAS E 2 DE CORRER | 2,00 | 1,20 | 1,00 | 1,20 | 1,15 | 2,40 | 1,20 | FERRO+VIDRO | 1 |
| J4 | JANELA 4 FOLHAS- 2 FOLHAS FIXAS E 2 DE CORRER | 1,50 | 1,20 | 0,75 | 1,20 | 1,15 | 1,80 | 0,90 | FERRO+VIDRO | 6 |
| J5 | JANELA 4 FOLHAS- 2 FOLHAS FIXAS E 2 DE CORRER | 2,50 | 1,20 | 1,25 | 1,20 | 0,90 | 3,00 | 1,50 | BLINDEX | 2 |
| J6 | JANELA 1 FOLHA - 1 FOLHA DE MAXIMAR | 0,80 | 0,80 | 0,80 | 0,60 | 1,60 | 0,64 | 0,32 | BLINDEX | 1 |
| J7 | JANELA 1 FOLHA - 1 FOLHA DE BASCULANTE | 0,80 | 0,60 | 0,80 | 0,60 | 1,60 | 0,48 | 0,24 | FERRO+VIDRO | 2 |
| J8 | JANELA 1 FOLHA - 1 FOLHA DE MAXIMAR | 1,30 | 0,45 | 1,30 | 0,45 | 1,75 | 0,59 | 0,29 | BLINDEX | 1 |

| QUANTITATIVO - PREFEITURA DE INCONFIDENTES | | |
|--------------------------------------------|----------------|------------|
| TIPO | UN. | QUANTIDADE |
| PAREDE INTERNA- PINTURA | M ² | 1068,86 |
| PAREDE EXTERNA- PINTURA | M ² | 494,16 |
| LAJE PAV. SUPERIOR- PINTURA | M ² | 289,23 |
| LAJE PAV. INFERIOR- PINTURA | M ² | 144,35 |
| PORTAS DE MADEIRA- PINTURA | M ² | 104,88 |
| PORTAS DE BLINDEX (MOLDURA)- PINTURA | M ² | 26,40 |
| PORTAS DE FERRO+VIDRO (MOLDURA)- PINTURA | M ² | 7,54 |
| JANELAS BLINDEX (MOLDURA)- PINTURA | M ² | 57,66 |
| JANELAS FERRO+VIDRO (MOLDURA)- PINTURA | M ² | 28,32 |
| GRADES EXTERNAS- PINTURA | M ² | 57,68 |
| GUARDA CORPO/CORRIMÃO EXTERNO- PINTURA | M ² | 19,16 |
| PISO DE PEDRA EXTERNA- LAVAGEM | M ² | 20,98 |
| TELHADO CERÂMICO- LAVAGEM | M ² | 225,05 |
| PINTURA EM TELHAS | M ² | 225,05 |
| LIMPEZA GERAL DE OBRA | M ² | 541,83 |

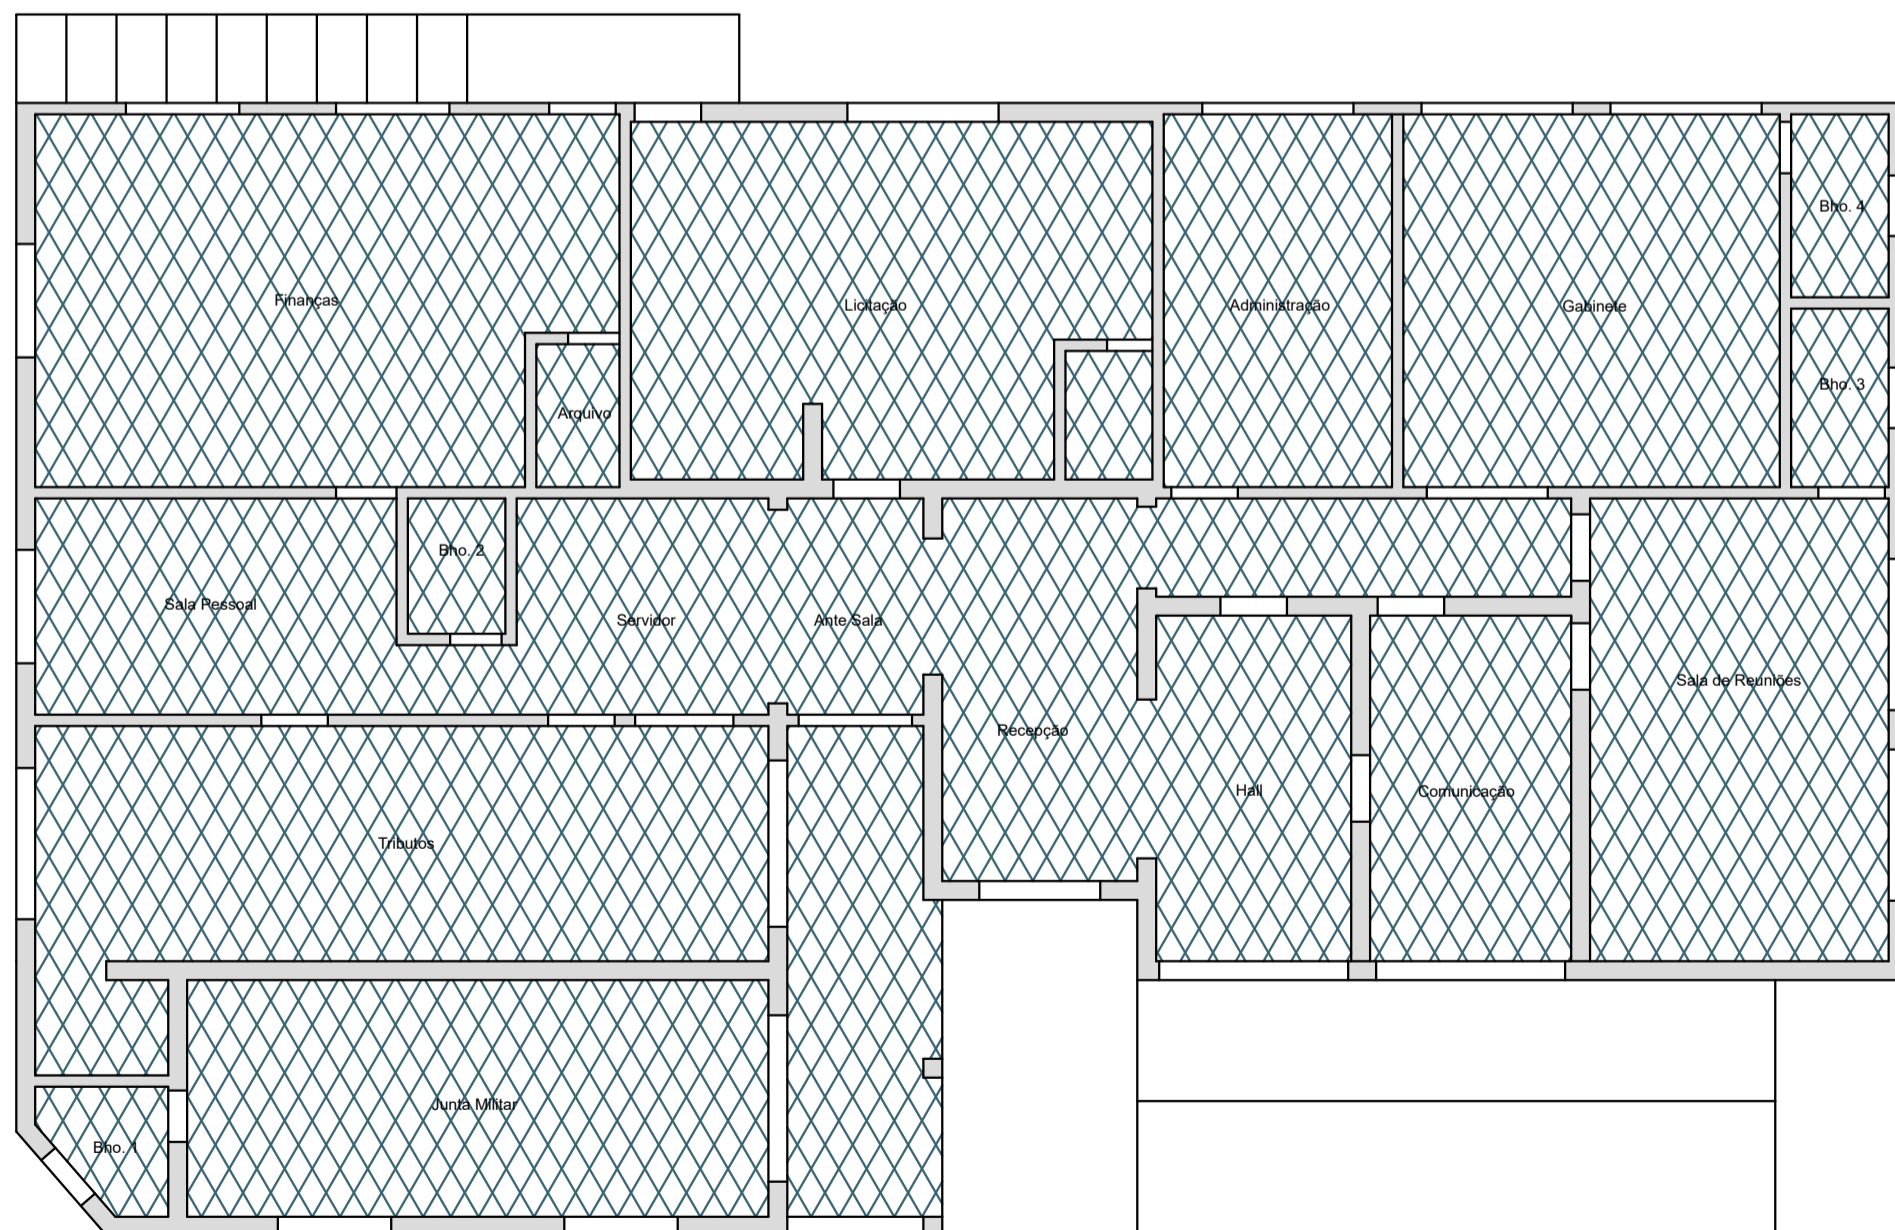


PLANTA BAIXA- PAV. TÉRREO- TETO
ESCALA: 1:100

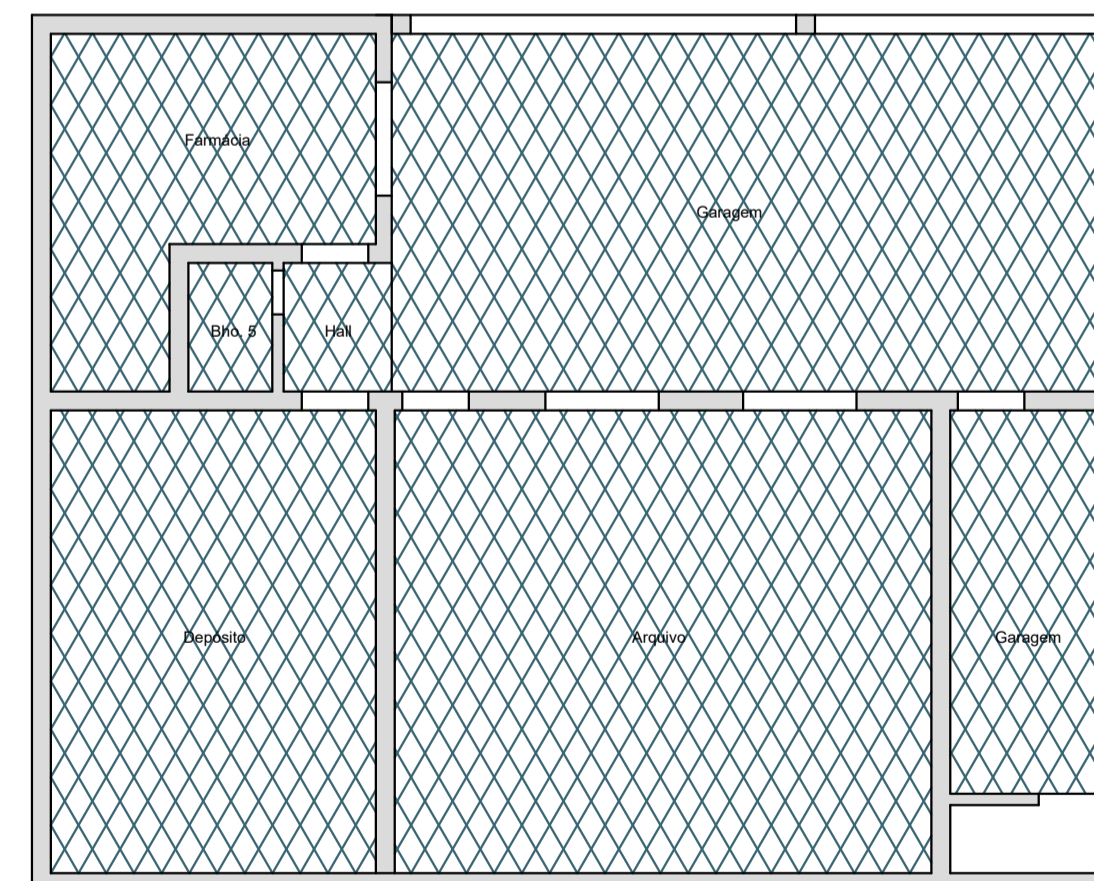

PLANTA BAIXA- PAV. INFERIOR- TETO
ESCALA: 1:100

| LEGENDA SERVIÇOS | |
|------------------|-----------------|
| | PINTURA DE LAJE |

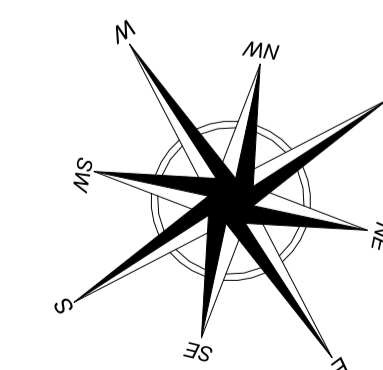


ESCALA: 1:100 **PLANTA BAIXA- SERVIÇOS** FOLHA: 01/02

PROJETO: REVITALIZAÇÃO DA PREFEITURA MUNICIPAL

PROPRIETÁRIO: PREFEITURA MUNICIPAL DE INCONFIDENTES

LOCAL: R. ENG. ÁLVARES MACIEL, 190 - CENTRO, INCONFIDENTES - MG, 37576-000

SITUAÇÃO SEM ESCALA:

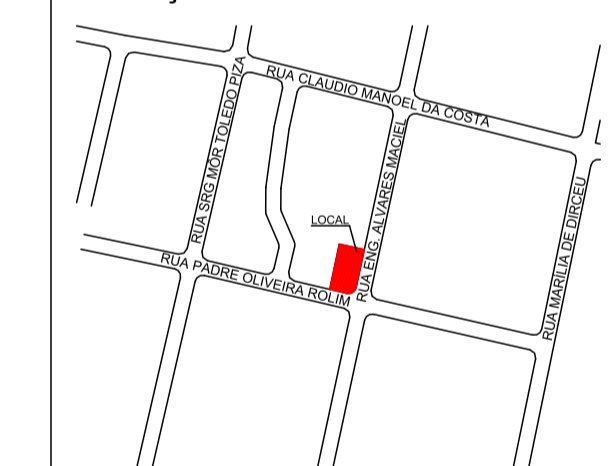

Declaro que a aprovação do projeto não implica no reconhecimento, por parte da Prefeitura, do direito de propriedade.

PROPRIETÁRIO:
ROSANGELA MARIA DANTAS - PREFEITA MUNICIPAL
CNPJ nº 18.028.829/0001-88

AUTOR DO PROJETO:
KELVIN W. B. FRANCO
ENGº CIVIL - CREASP 5089445519

Data: JUNHO/2021

ÁREAS:
ÁREA CONSTRUÍDA: 495,92M²