
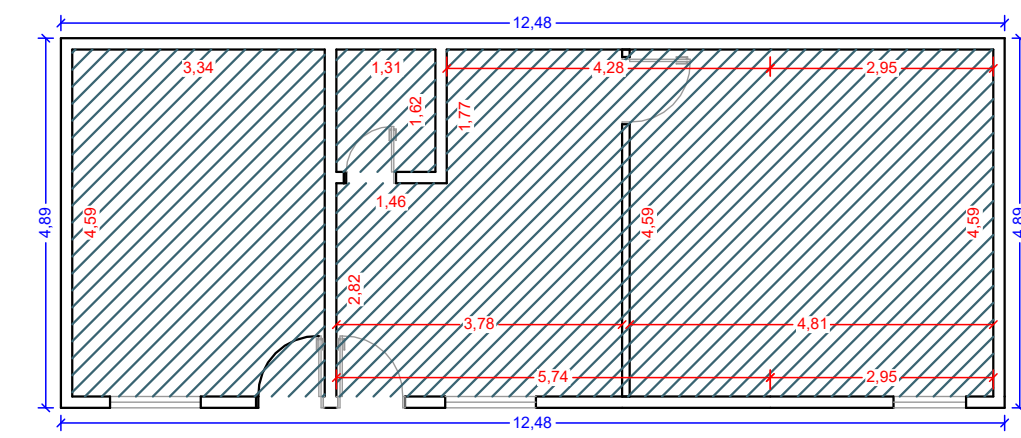



PLANTA BAIXA- PAV. INFERIOR
ESCALA: 1:100

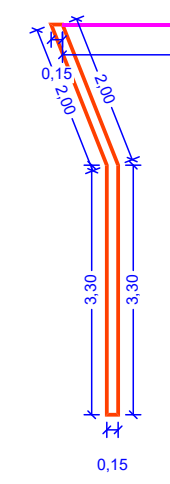

PLANTA - PINTURA PISO E TETO
ESCALA: 1:100

LEGENDA SERVIÇOS	
	PINTURA DE PAREDE EXTERNA
	PINTURA DE PAREDE INTERNA
	PINTURA ACIMA DO AZULEJO- H=1,50m
	REMOÇÃO AZULEJO / EMBOÇO / REBOCO / PINTURA
	PINTURA SOBRE CHAPISCO
	PINTURA TETO E PISO EPOXI

QUANTITATIVO PAVIMENTO INFERIOR		
Serviço	un.	qtde
Remoção de azulejo	m ²	29,38
Emboço interno	m ²	29,38
Reboco interno + impermeabilização	m ²	29,38
Preparo parede interna (Lixamento + Fundo Selador)	m ²	126,40
Pintura parede interna	m ²	126,40
Preparo esquadria metálica (lixamento)	m ²	6,66
Pintura esquadria metálica	m ²	6,66
Pintura esquadria madeira	m ²	13,86
Preparo parede externa (Lixamento + Fundo Selador)	m ²	126,24
Pintura parede externa	m ²	126,24
Preparo teto (Lixamento + Fundo Selador)	m ²	54,76
Pintura teto	m ²	54,76
Pintura piso epóxi	m ²	54,76

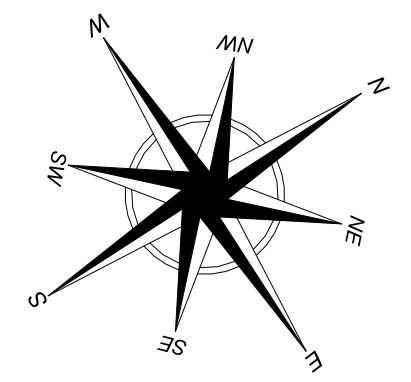

PROJETO: REVITALIZAÇÃO DA PREFEITURA MUNICIPAL
 PROPRIETÁRIO: PREFEITURA MUNICIPAL DE INCONFIDENTES
 LOCAL: R. ENG. ÁLVARES MACIEL, 190 - CENTRO, INCONFIDENTES - MG, 37576-000



SITUAÇÃO SEM ESCALA:
 Declaro que a aprovação do projeto não implica no reconhecimento, por parte da Prefeitura, do direito de propriedade.
 PROPRIETÁRIO:
 ROSANGELA MARIA DANTAS - PREFEITA MUNICIPAL
 CNPJ nº 18.028.829/0001-68
 AUTOR DO PROJETO:
 KELVIN W. B. FRANCO
 ENGº CIVIL - CREASP 5069445519
 Data: JUNHO/2021

ÁREAS:
ÁREA CONSTRUÍDA: 495,92M²