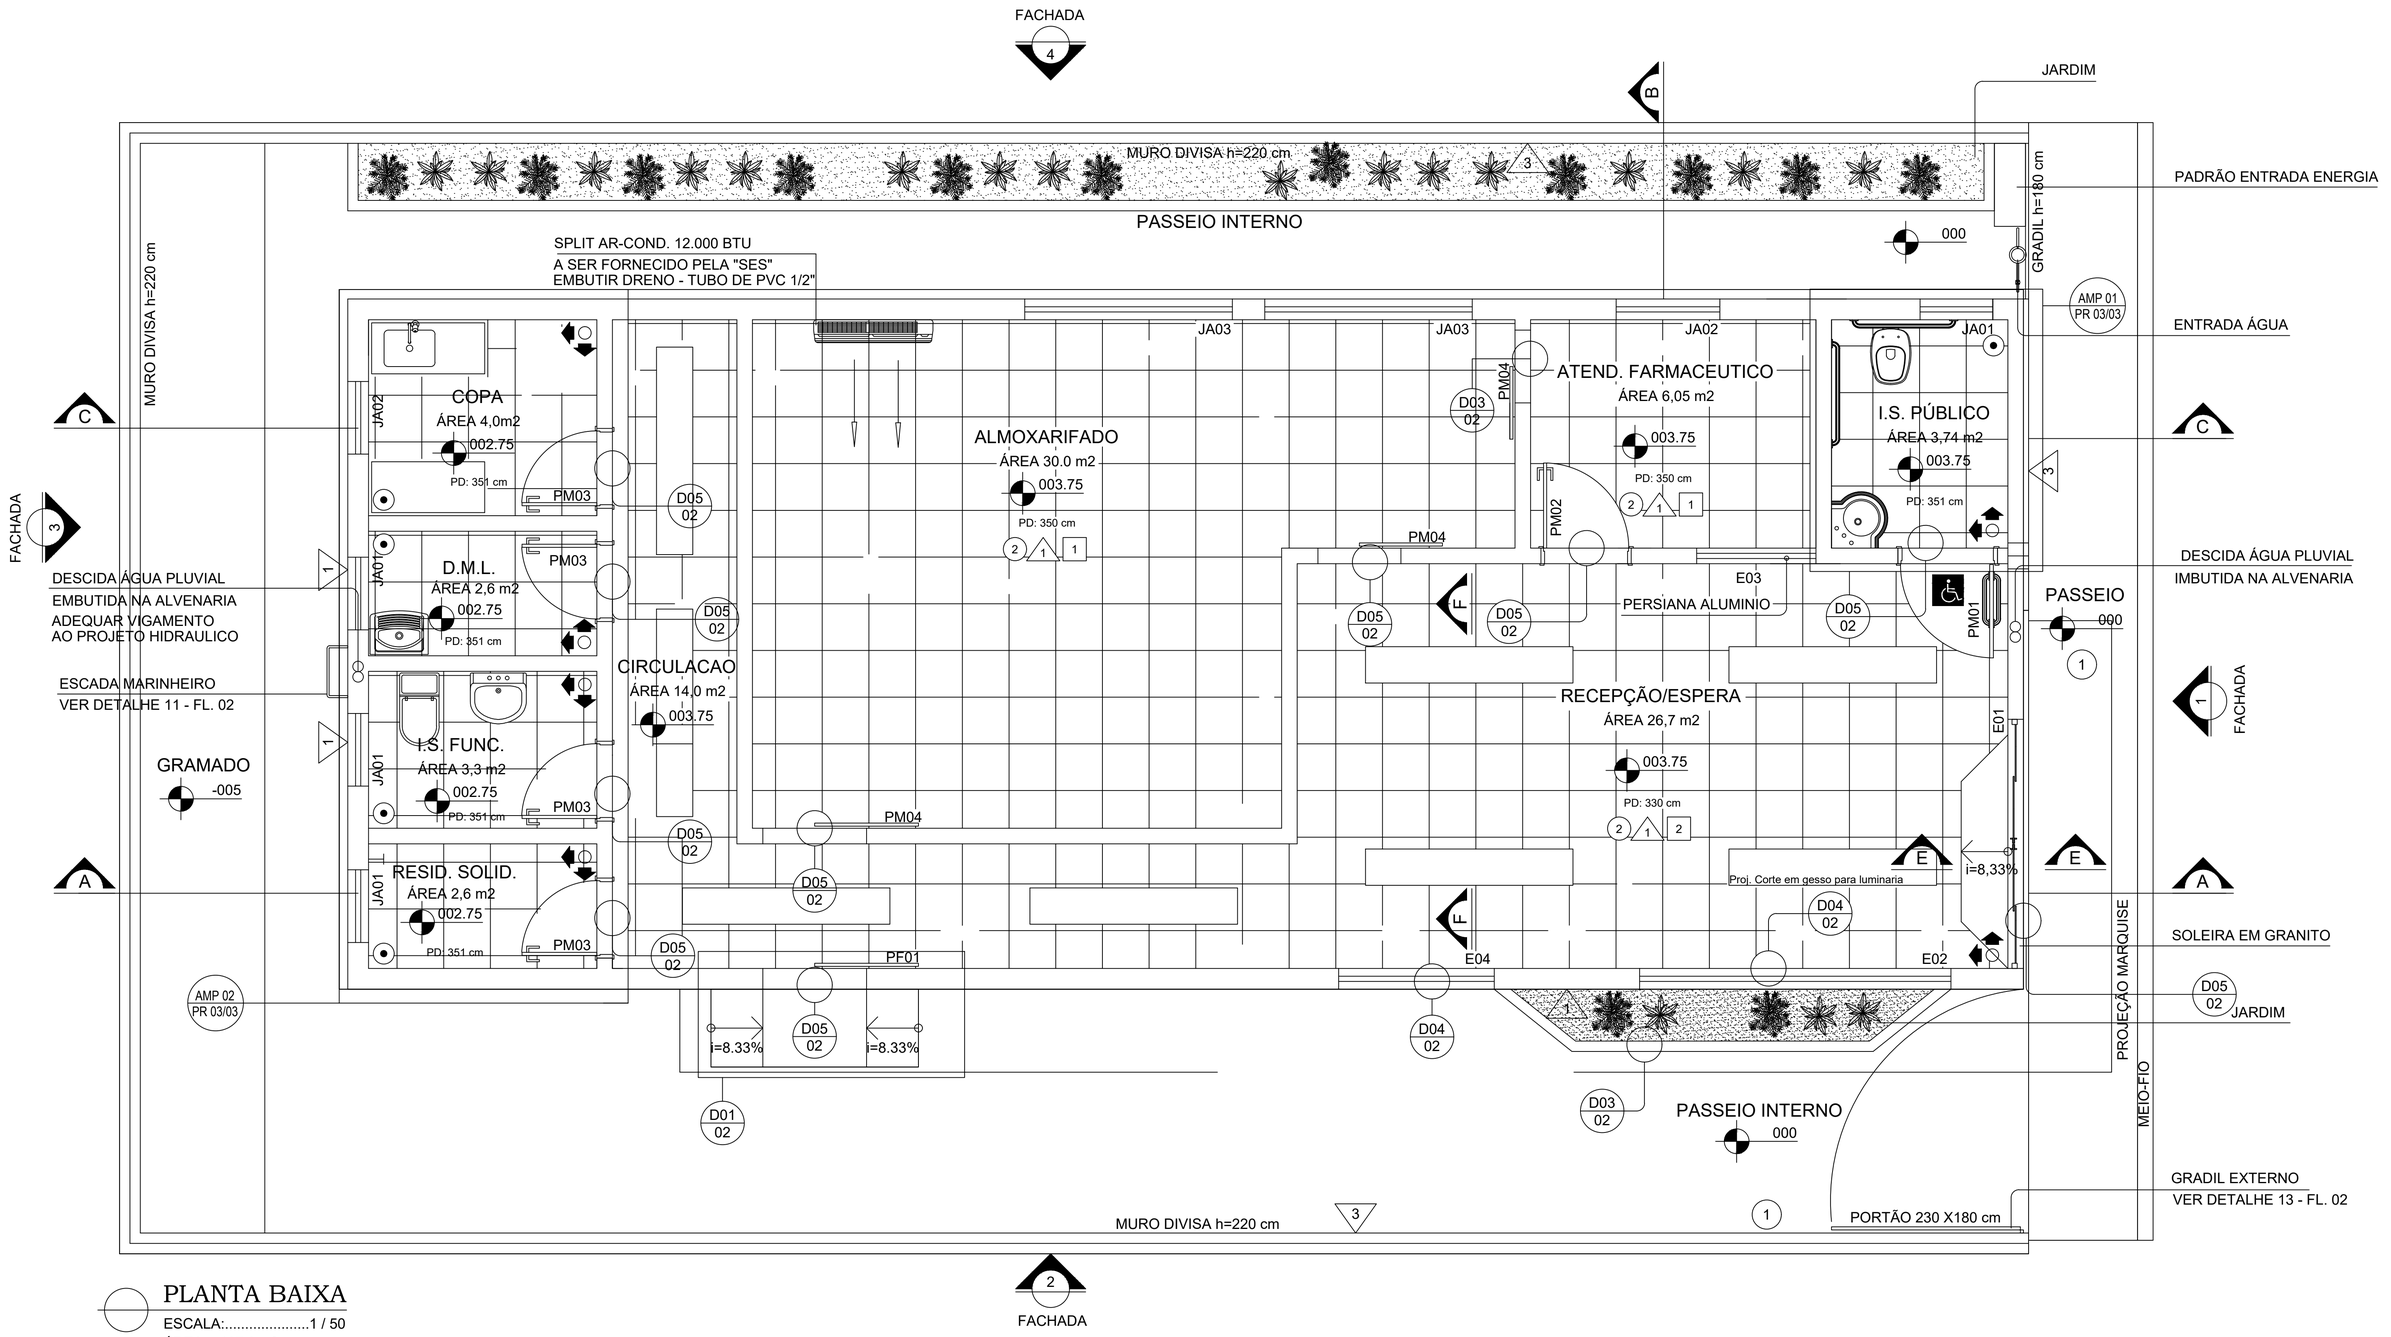

PLANTA BAIXA

ESCALA:.....1 / 50

ÁREA = 107,8 m²

INDICA O INÍCIO E SENTIDO DA PAGINAÇÃO

"SES" SECRETARIA ESTADUAL DE SAÚDE - MG

AREA MINIMA DO TERRENO: 200,56m²

LOCAL: INCONFIDENTES – MG AVENIDA ARMINDO SCHEFFER , S/N	ESCALA: 1: 100
PROPRIETÁRIO (A): PREF. MUNICIPAL DE INCONFIDENTES	DATA: 10/2022
TÍTULO: IMPLANTAÇÃO – FARMÁCIA DE MINAS	REVISÃO
ASSUNTO: PROJETO – PLANTA BAIXA	FOLHA: 01