



PLANTA COBERTURA
ESCALA: 1:100

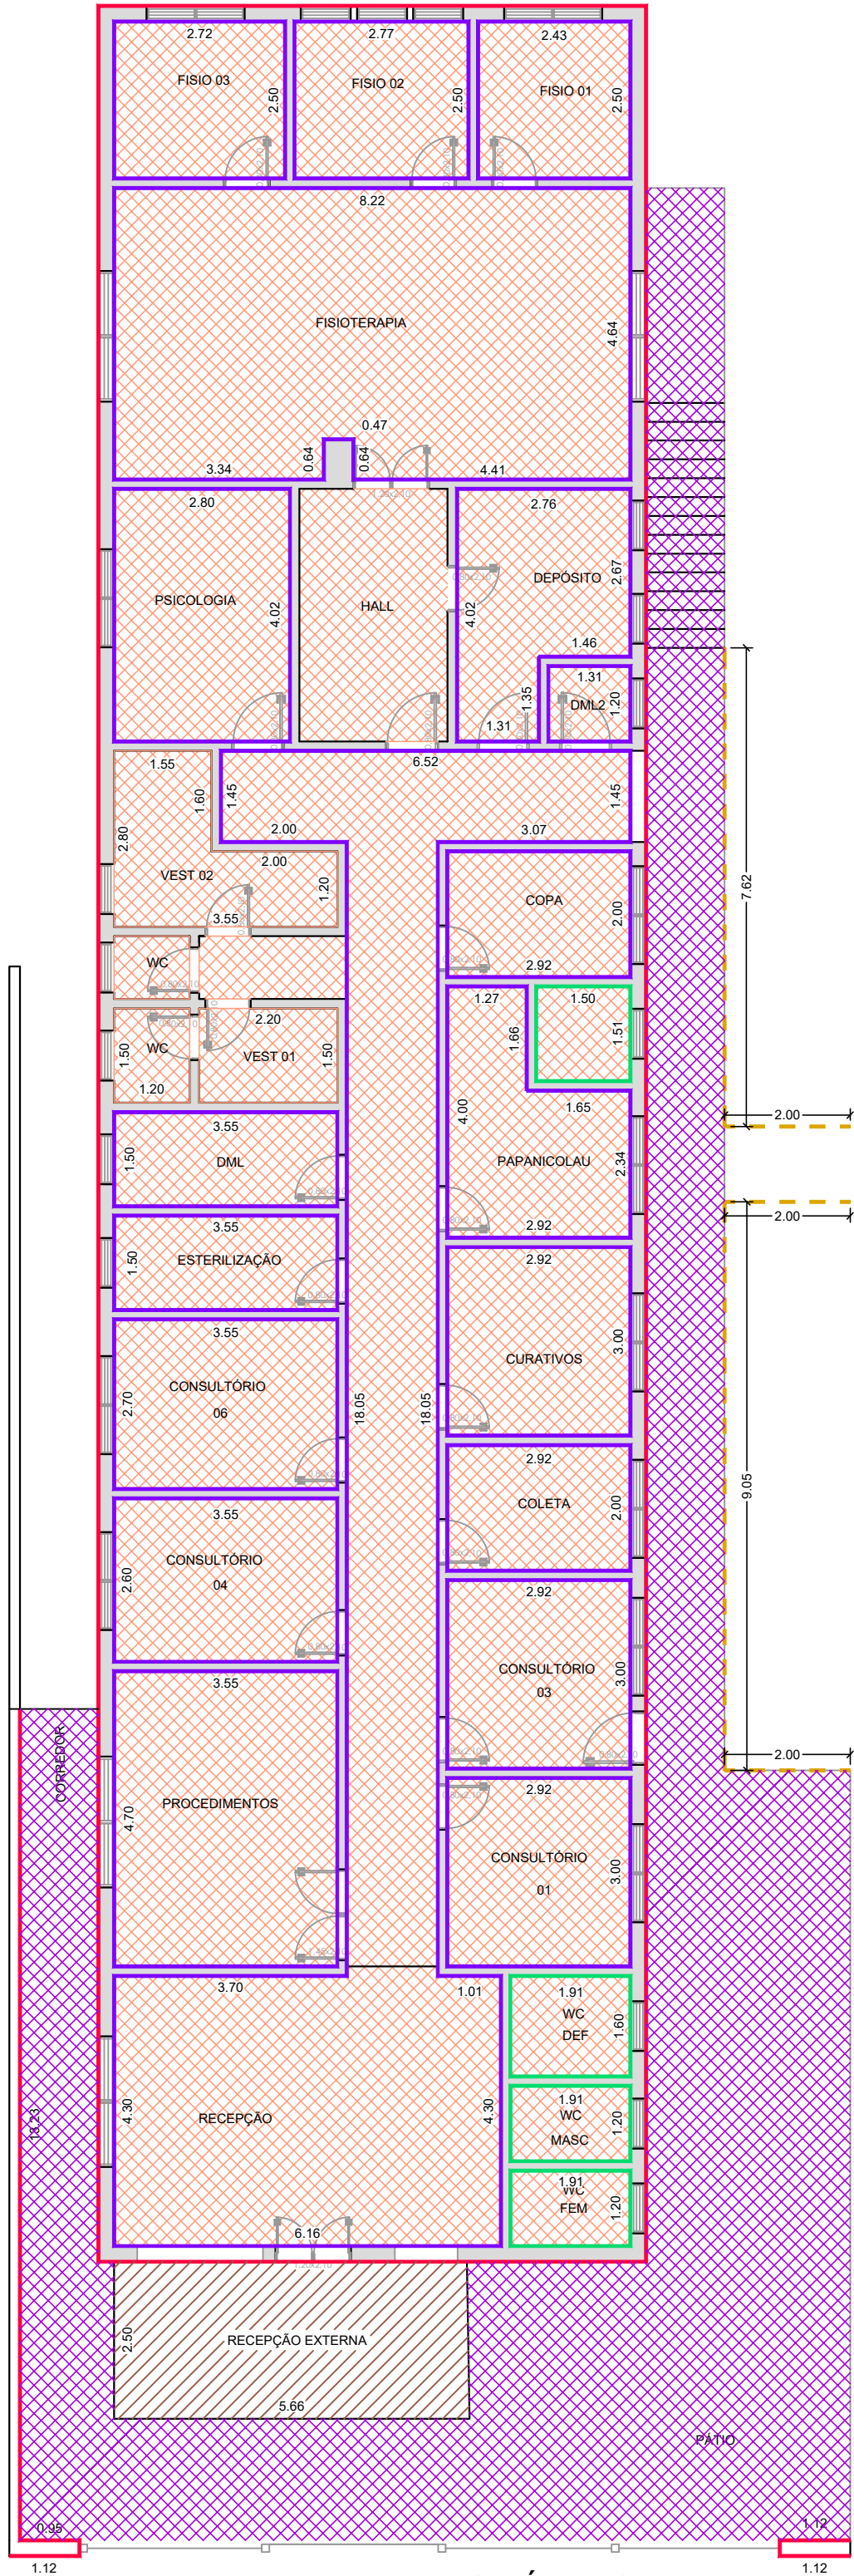

PLANTA PAVIMENTO TÉRREO
ESCALA: 1:100

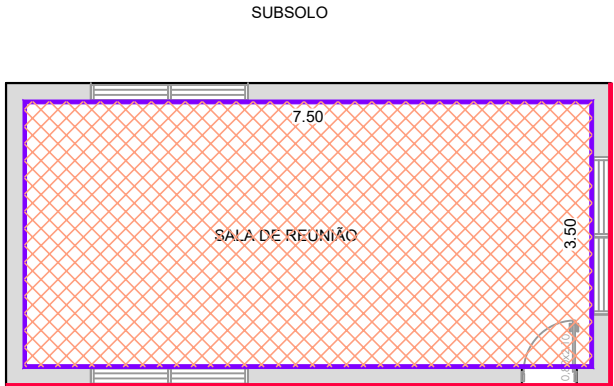

PLANTA PAVIMENTO INFERIOR
ESCALA: 1:100

Tabela de Reforma		
Descrição	Unidade	Quantidade
Pintura parede interna	m²	1.043,27
Pintura teto (laje e forro de Gesso)	m²	293,53
Pintura piso	m²	126,50
Pintura parede externa	m²	395,55
Pintura em porta de madeira	m²	5,26
Pintura em porta metálica	m²	42,54
Pintura em janela metálica	m²	20,12
Pintura em portão metálico	m²	22,30
Pintura em corrimão/guarda-corpo	m²	24,94
Limpeza de telhado cerâmico	m²	385,30
Envernizamento de madeira p/ telhado	m²	14,10
Eletrocalha	m	20,00

LEGENDA SERVIÇOS	
	PINTURA TOTAL DE PAREDE INTERNA
	PINTURA (1.50m ACIMA) DE PAREDE INTERNA
	PINTURA TOTAL DE PAREDE EXTERNA
	PINTURA SOBRE PISO
	PINTURA SOBRE LAJE
	LIMPEZA DE TELHADO
	ENVERNIZAMENTO DE MADEIRA P/ TELHADO

ESCALA:	SAÚDE DA FAMÍLIA	FOLHA:
INDICADAS		ÚNICA

PROJETO: REQUALIFICAÇÃO DO CENTRO SAÚDE DA FAMÍLIA

PROPRIETÁRIO: PREFEITURA MUN. DE INCONFIDENTES

LOCAL: RUA PADRE DE OLIVEIRA ROLIN - INCONFIDENTES - MG

SITUAÇÃO SEM ESCALA:

S/ SITUAÇÃO

ÁREAS:

CONSTRUÇÃO.....359,44m²

Total Existente.....359,44m²

Declaro que a aprovação do projeto não implica no reconhecimento, por parte da Prefeitura, do direito de propriedade.

PROPRIETÁRIO:
PREFEITURA MUNICIPAL DE INCONFIDENTES
ROSANGELA MARIA DANTAS
PREFEITA MUNICIPAL.

AUTOR DO PROJETO:
KELVIN W. B. FRANCO
ENGº CIVIL - CREA/MG 5069445519

RESPONSÁVEL TÉCNICO:
KELVIN W. B. FRANCO
ENGº CIVIL - CREA/MG 5069445519

Data: MAIO/2021