


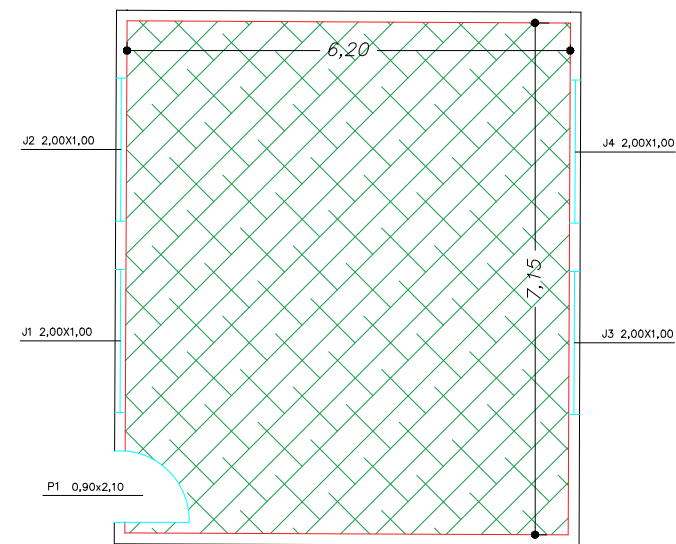

PLANTA DE SITUAÇÃO PRETENDIDA – EXECUÇÃO

ESCALA 1:100



-  PISO GRANILITE A SER EXECUTADO
-  LIXAMENTO, EMASSAMENTO E PINTURA – PÉ DIREITO

LOCAL: CEMAB – INCONFIDENTES/MG	ESCALA: 1: 100
PROPRIETÁRIO (A): PREFEITURA MUNICIPAL DE INCONFIDENTES/MG	DATA: 05/2024
TÍTULO: SALA MODELO	FOLHA 02/02
ARQUITETA E URBANISTA: JULIANA FURLANETTO PEREIRA – CAU/SP: A191387-5	