
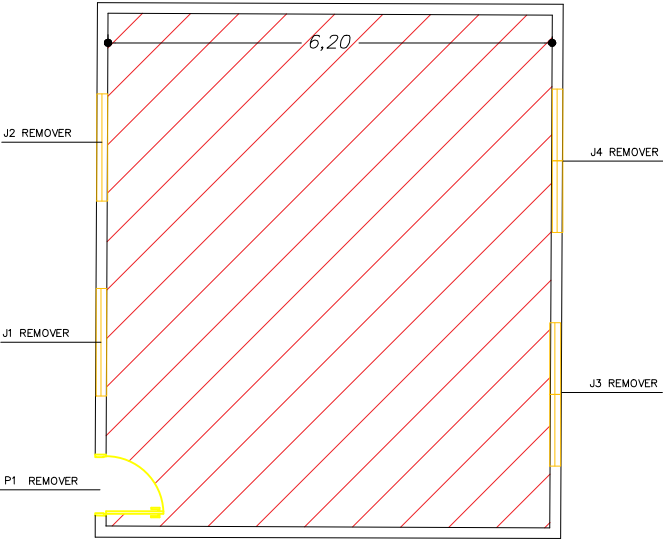


PLANTA DE SITUAÇÃO ATUAL – RETIRADA E DEMOLIÇÃO

ESCALA 1:100

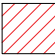

 DEMOLIÇÃO DE PISO

| | |
|---|----------------|
| LOCAL: CEMAB – INCONFIDENTES/MG | ESCALA: 1: 100 |
| PROPRIETÁRIO (A): PREFEITURA MUNICIPAL DE INCONFIDENTES/MG | DATA: 05/2024 |
| TÍTULO: SALA MODELO | FOLHA 01/02 |
| ARQUITETA E URBANISTA: JULIANA FURLANETTO PEREIRA – CAU/SP: A191387-5 | |